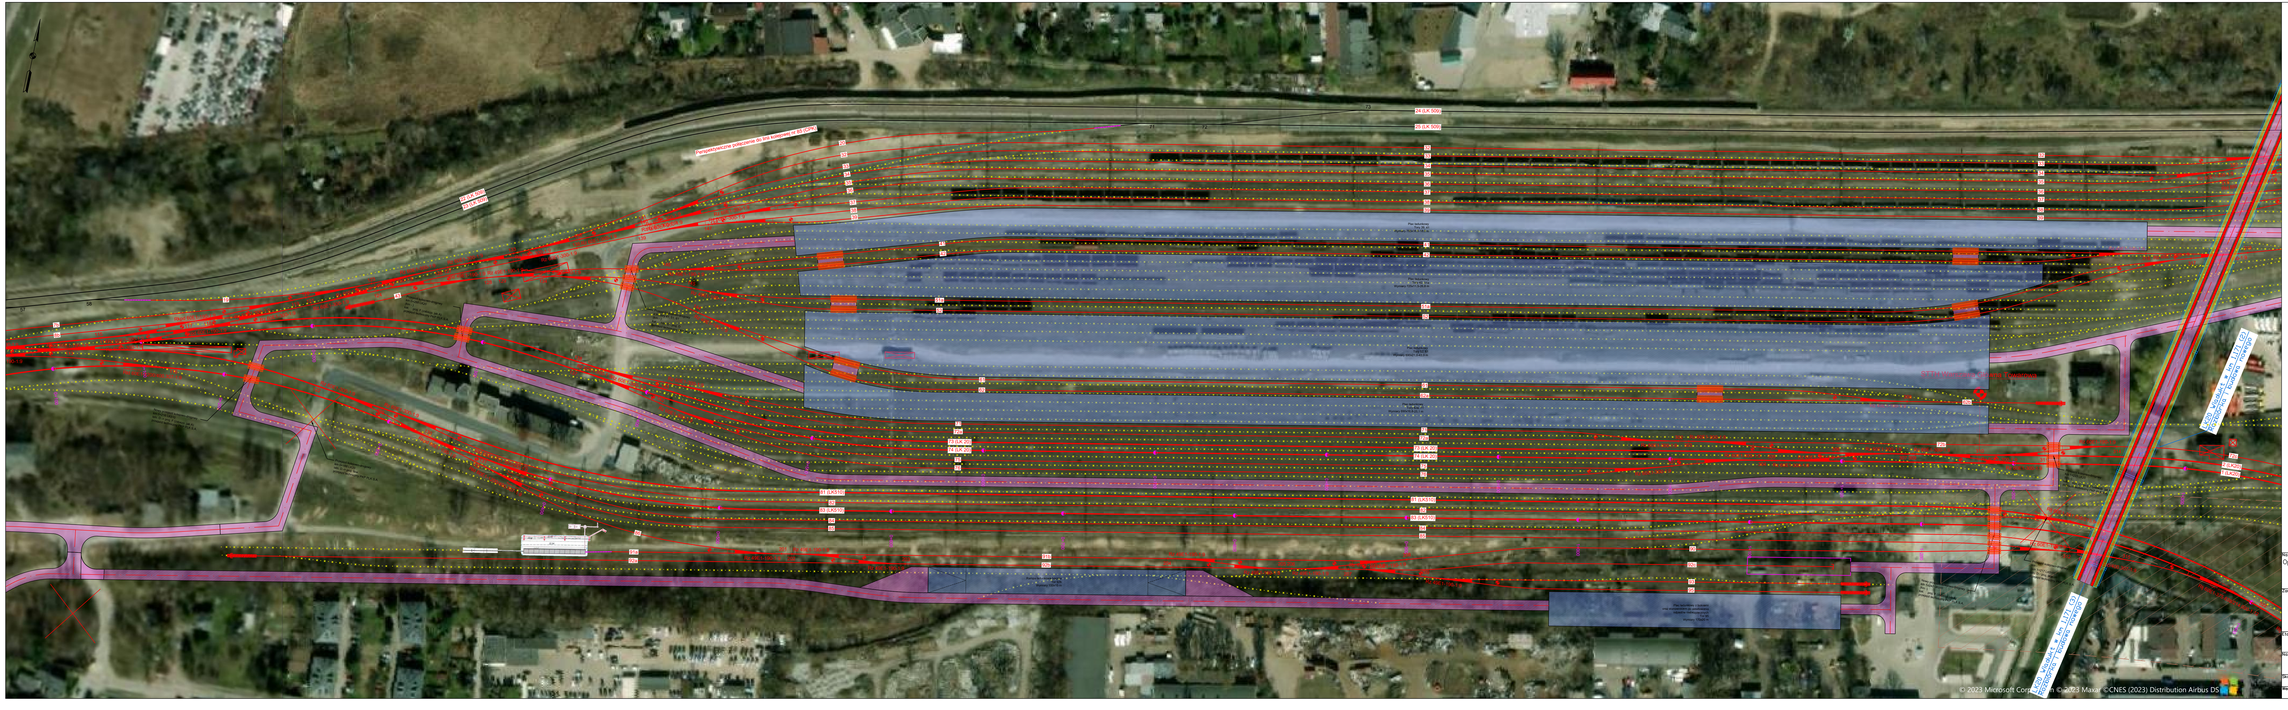

Nazwa projektu:
Opracowanie dokumentacji przedprojektowej dla projektu pn.:
"Dobudowa torów aglomeracyjnych na odcinku Warszawa
Al. Jerozolimskie – Piaseczno wraz z połączeniem do
Konstancina – Jeziornej – opracowanie Studium Wykonalności"

Zamawiający:
PKP POLSKIE LINIE KOLEJOWE S.A.
PKP Polskie Linie Kolejowe S.A.
ul. Targowa 74
03-734 Warszawa

Wykonawca:
BBF
BBF Sp. z o.o.
ul. Dąbrowskiego 461
60-451 Poznań

Etap:
PODSUMOWANIE FAZY II
Spotkania informacyjne dla społeczności lokalnych

Nazwa rysunku:
Plan sytuacyjny
Linie kolejowe nr 20, 509, 510 – Rejon Odolan
Wariant M4

Skala:	Nr rysunku:	Nr tomu:
1:1000	1.38_Odolany cz.2	–
Wersja: 1.0	Data: 2023-05	