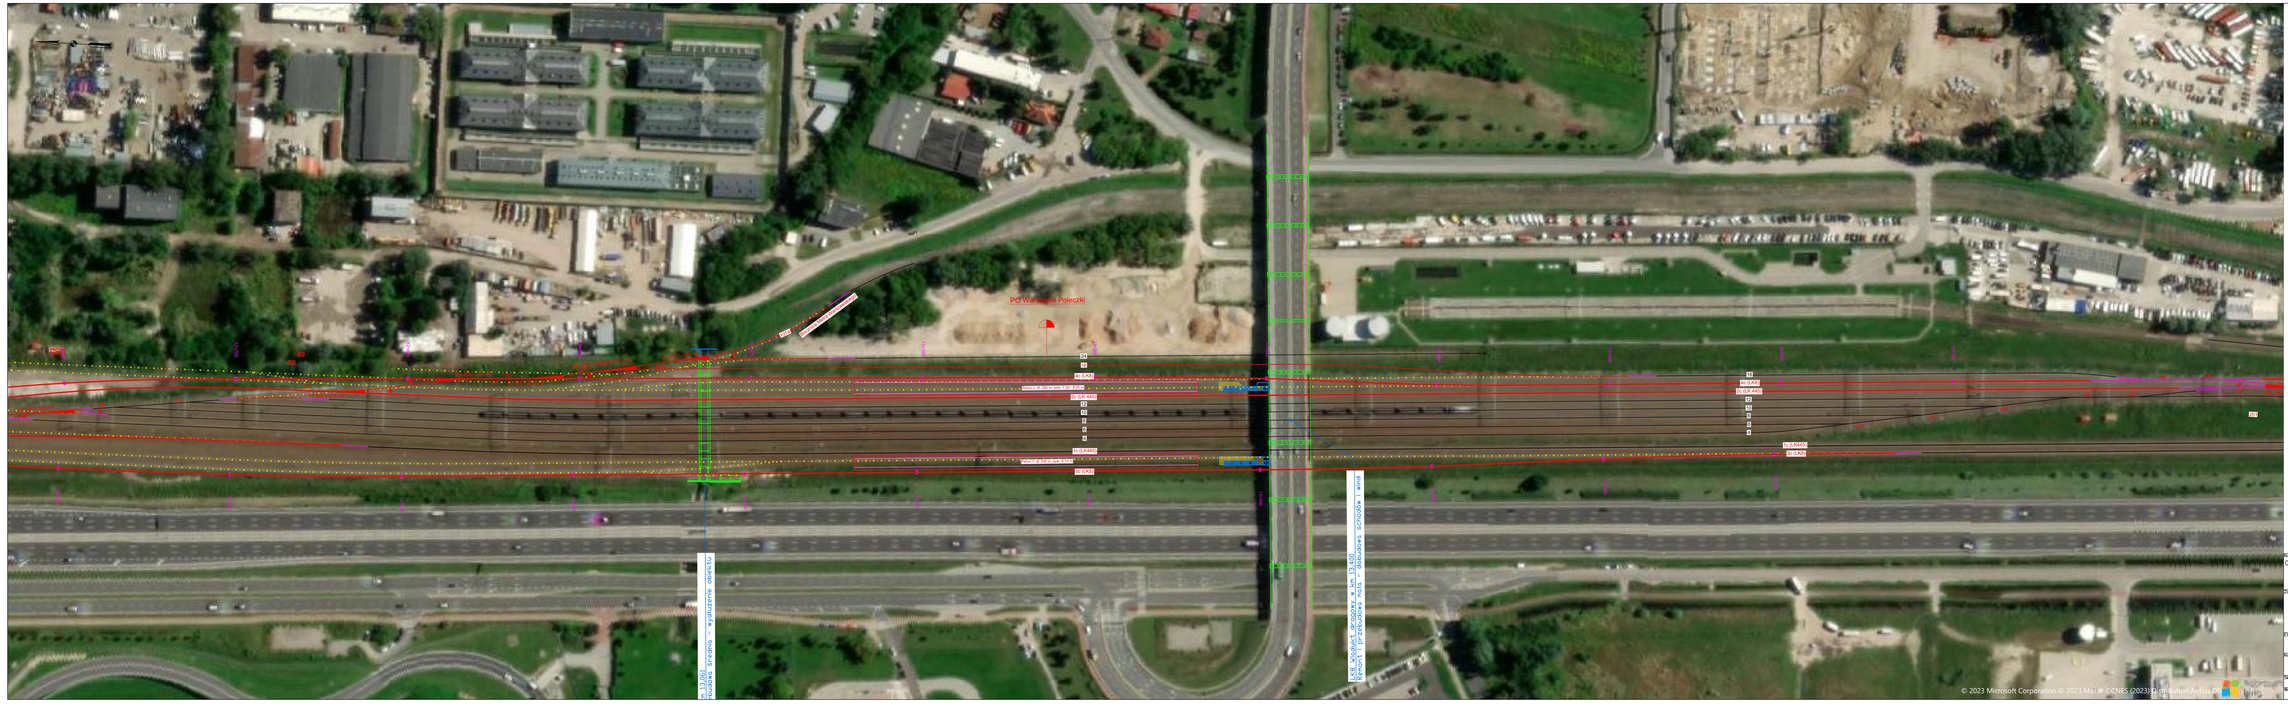

Nazwa projektu:
Opracowanie dokumentacji przedprojektowej dla projektu pn.:
"Zabudowa torów aglomeracyjnych na odcinku Warszawa Al. Jerozolimskie – Pleszewska wraz z połączeniem do Konstancina – Jeziornej – opracowanie Studium Wykonalności"

Zamawiający:
PKP POLSKIE LINIE KOLEJOWE S.A.
PKP Polskie Linie Kolejowe S.A.
ul. Targowa 74
03–734 Warszawa

Wykonawca:
BBF Sp. z o.o.
ul. Dąbrowskiego 461
60–451 Poznań

Etap:
PODSUMOWANIE FAZY II
Spotkania informacyjne dla społeczności lokalnych

Nazwa rysunku:
Plan sytuacyjny
Linia kolejowa nr 8 i 445
Wariant 8A

Skala:	1:1000	Nr:	1.8_LK8_km 12+674.657 – km 13+999.988
Wersja:	1.0	Data:	2023–05
		Nr tomu:	–