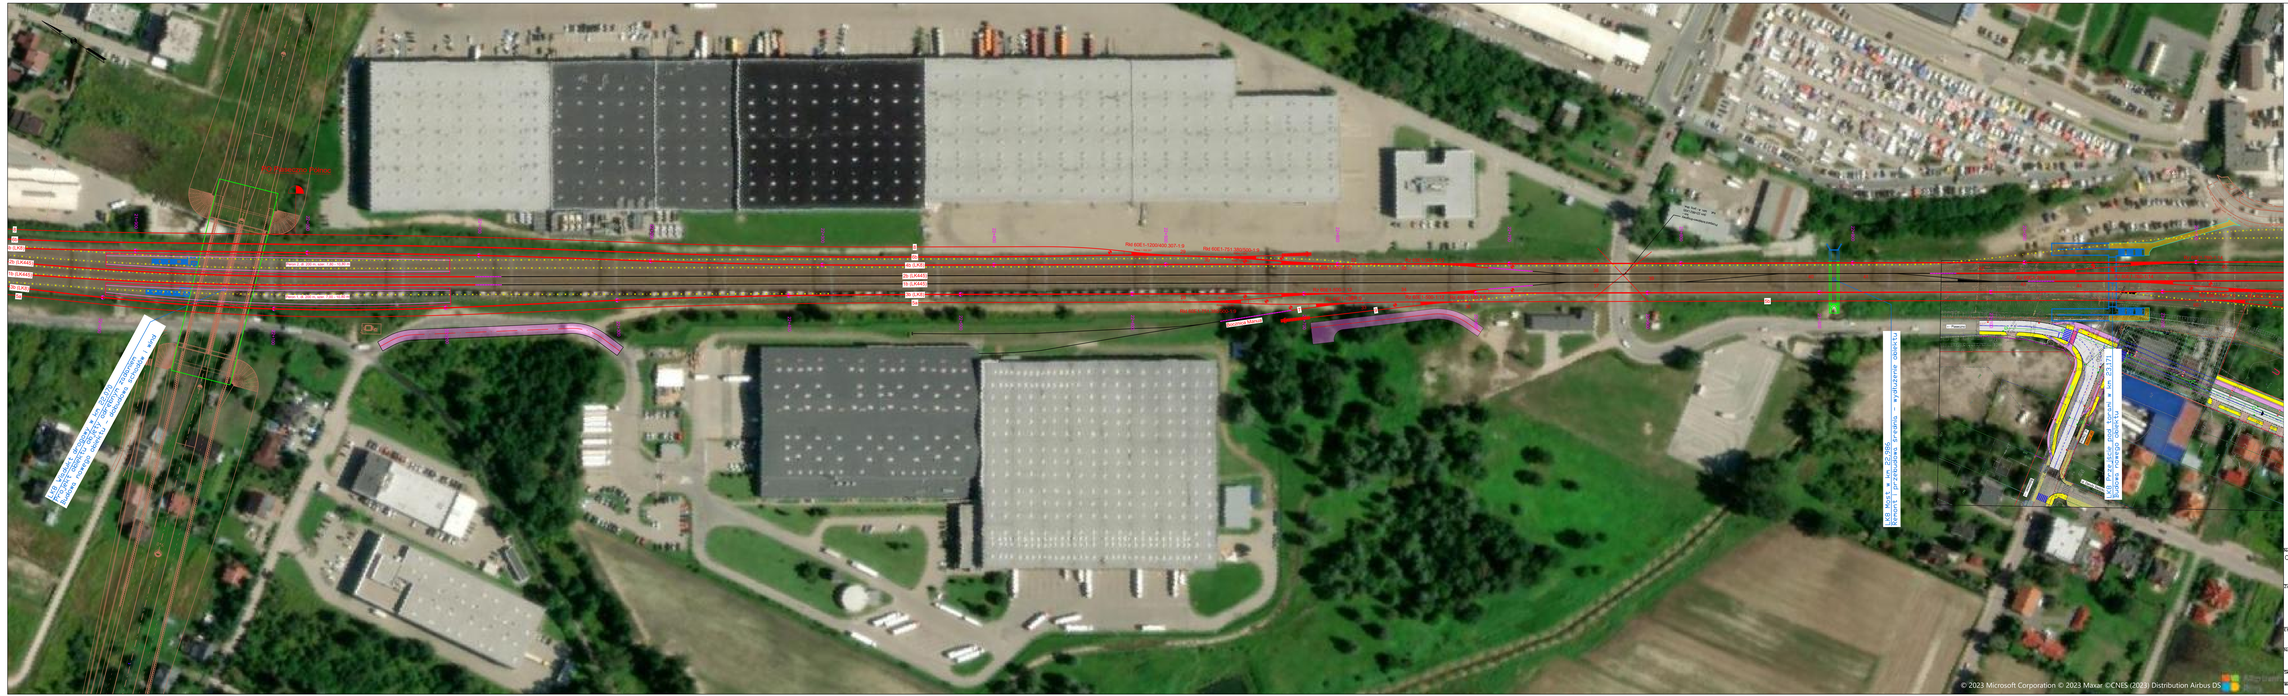
Legenda:
istniejąca tory kolejowe
projektowane tory zdalnej/głowne zasadnicze
projektowane tory główne dodatkowe/boczne
projektowane tory główne inne niż w punkt. profilu
likwidacja tory kolejowego
perspektywiczny przebieg toru – rezerwa terenu
oznaczenie punktu eksploatacyjnego
projektowany kraweżnik peronu, wraz z strefą zagrożenia
istniejący kraweżnik peronu
likwidacja kraweżnik peronu
projektowany nadjazd kolejowy
projektowany wyjazd ogonowy
projektowany podbój o nawierzchni bitumicznej
projektowany chodnik
projektowany ciąg rowerowy / pieszo-rowerowy
projektowany pasek dotykowy
projektowany mr jezdni
projektowany kraweżnik jezdni/zjazdowy
projektowany kraweżnik chodnika
projektowany barierę/balustrady
projektowane zabudowe przystanki z zdyf. multipodstawowych typu WI
projektowane likwidacje przystanku/przejścia
obiekty inżynierskie i inżynierskie istniejące
obiekty inżynierskie i inżynierskie projektowane
obiekty kubaturowe – rozbiórki
obiekty kubaturowe – remont/przebudowa
elementy projektów powiązanych
Rel 606+1.1200+600.307-1.9
Rel 606+1.751.1200+0.1.9
Rel 606+1.751.1200+0.1.9
Rel 606+1.751.1200+0.